


PLAN DU SITE

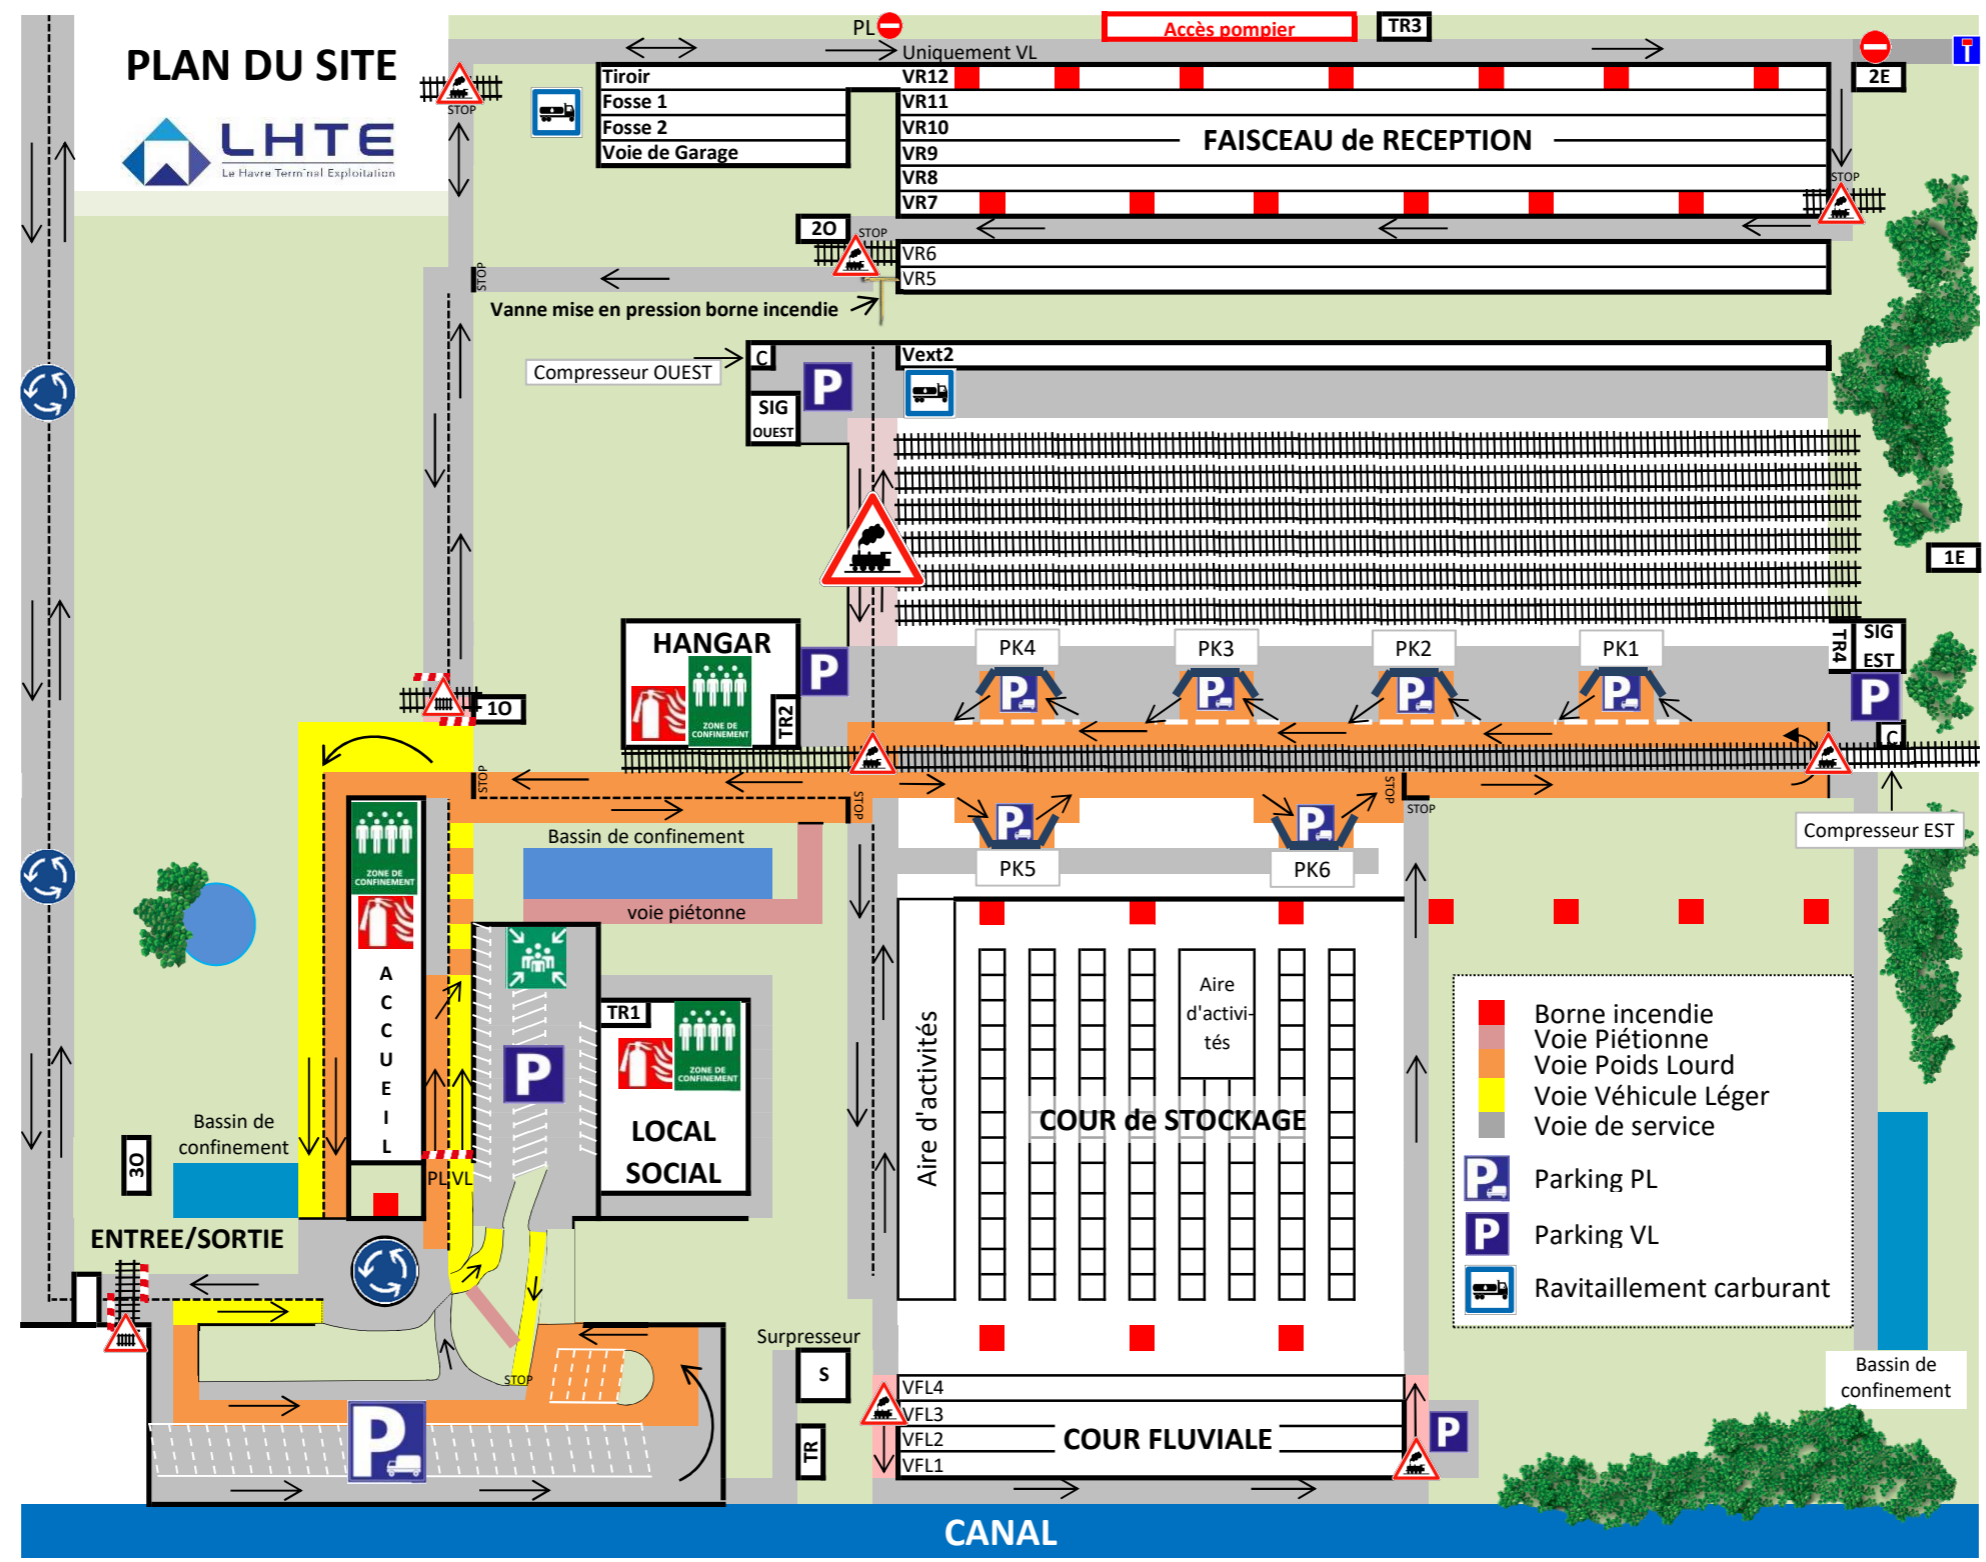

- Borne incendie
- Voie Piétonne
- Voie Poids Lourd
- Voie Véhicule Léger
- Voie de service
- P Parking PL
- P Parking VL
- P Ravitaillement carburant

CANAL